


Übersicht bauseitige Leistungen für die Zählerfernauslesung (ZFA)

- ① Kommunikationsanschluss für ZFA
- ② Verdrahtung in Zählerverteilungen
- ③ Datenverbindung zwischen Gas-, Wasser-, Fernwärmezähler und Zählerverteilung
- ④ Datenverbindung zwischen Zählerverteilungen

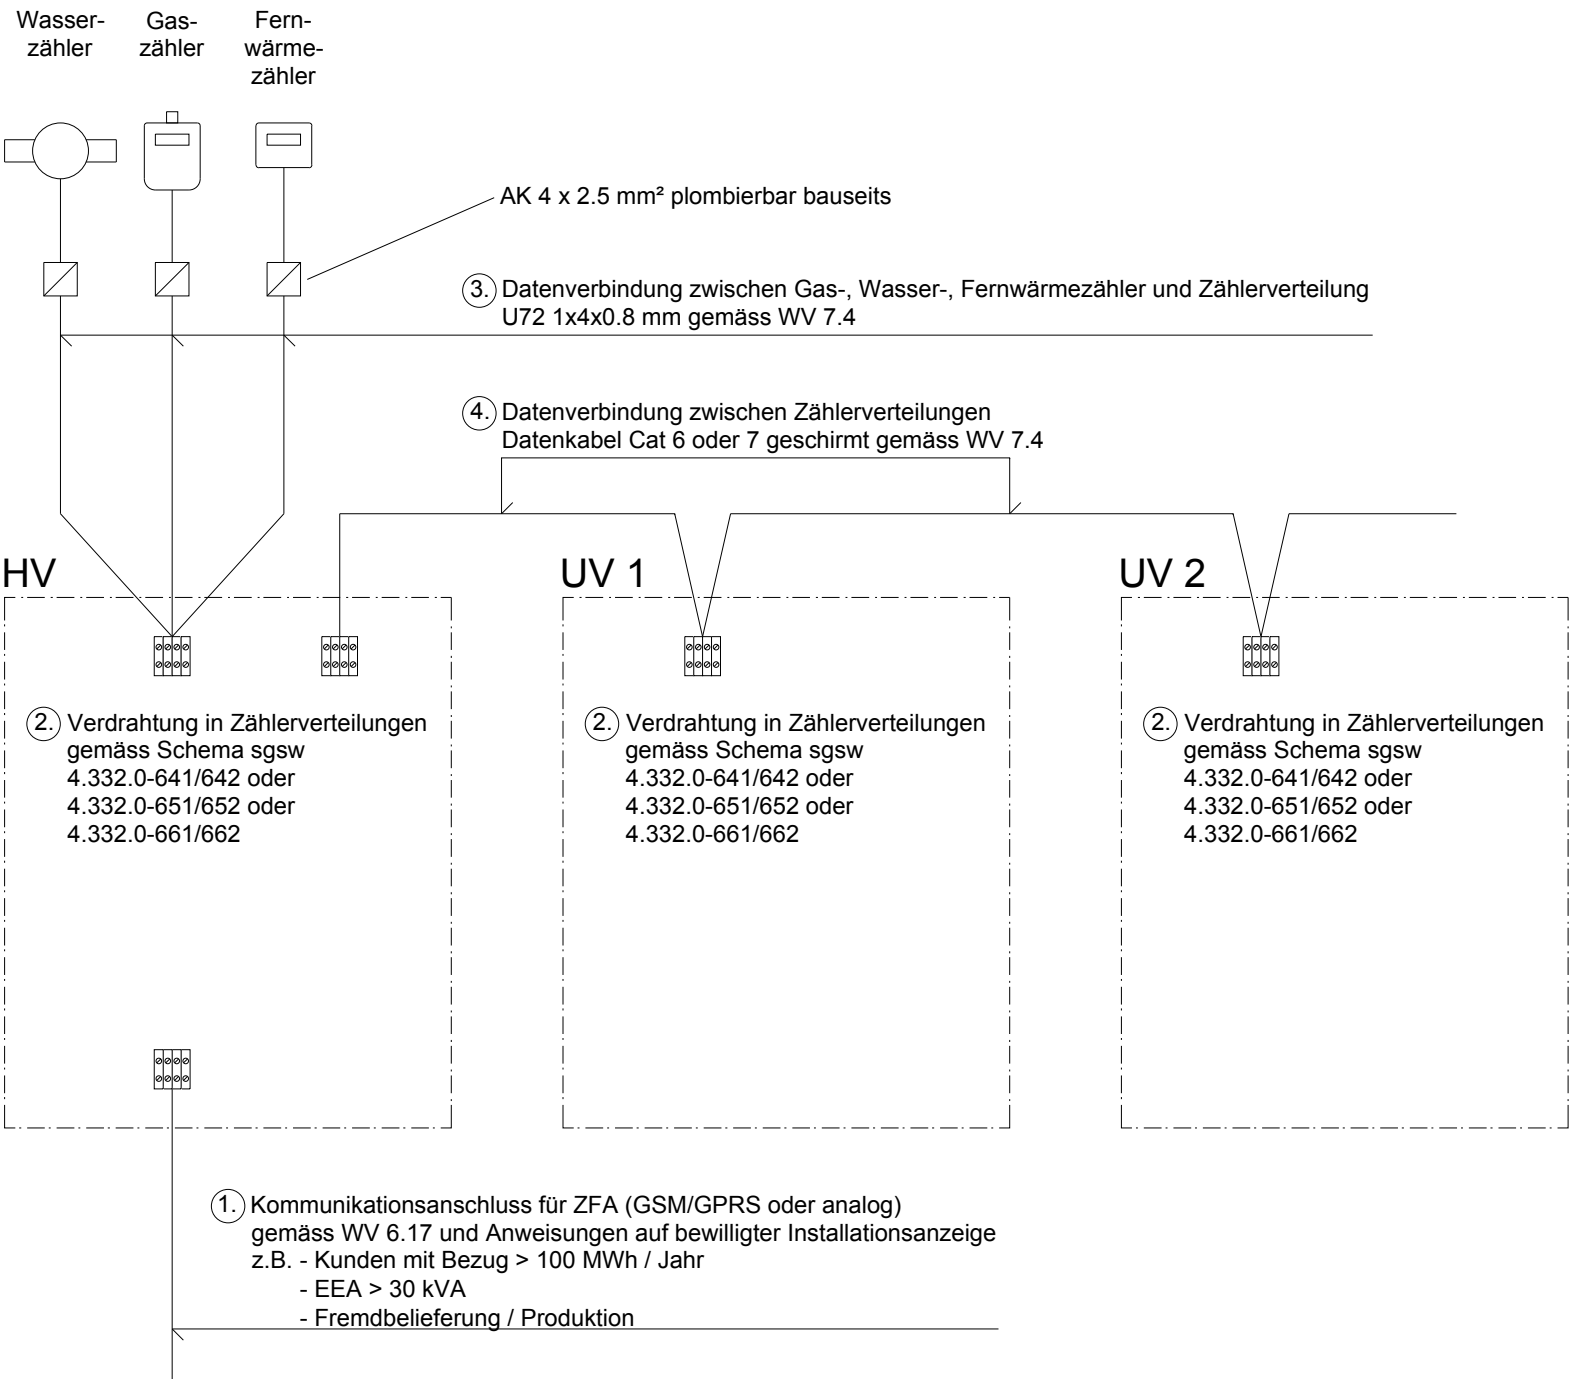

- ① Kommunikationsanschluss für ZFA (GSM/GPRS oder analog) gemäss WV 6.17 und Anweisungen auf bewilligter Installationsanzeige
z.B. - Kunden mit Bezug > 100 MWh / Jahr
- EEA > 30 kVA
- Fremdbelieferung / Produktion

Änderungen:		Erstellt:	
A	21.05.15 GT	Aufg.
B	17.02.17 GT	Bearb.	30.01.14 GT
C	Gepf.
Übersicht bauseitige Leistungen für ZFA			
4.332.0-691		Blatt 1	
.....		1Bl.	